



Signature

Résidence "Collet de Christine"

Garage - niveau -1

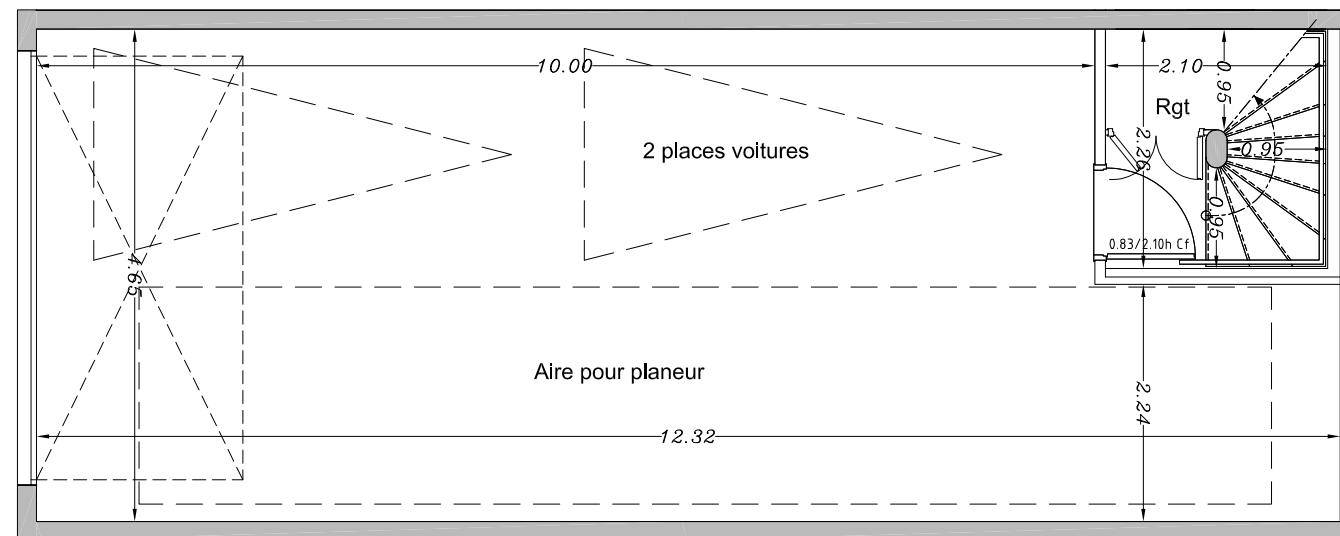

Rez-de-chaussée

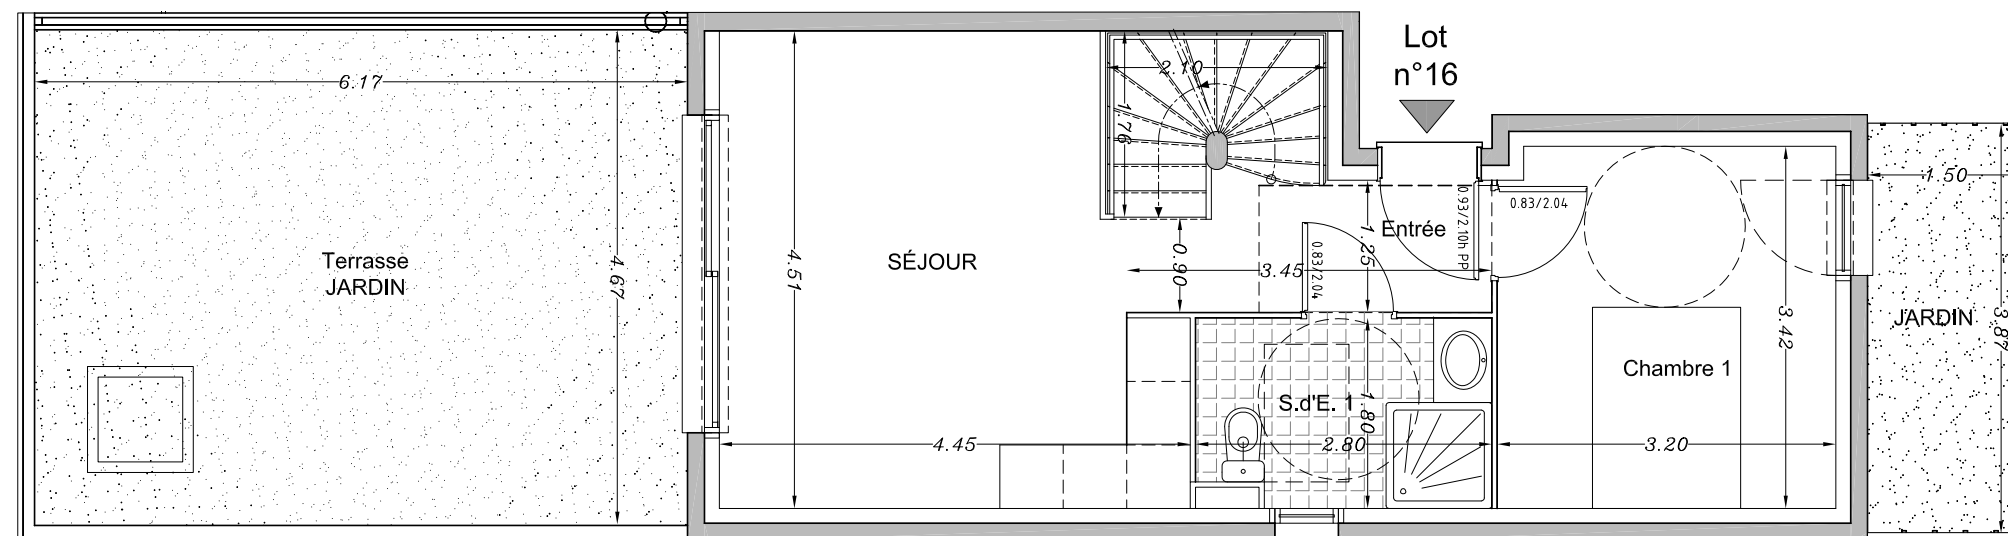

Localisation :



Lot n° 16

2 Pièces

TABLEAU DE SURFACES HABITABLES

| | | |
|--------------------------|----------|-----------------------------|
| Entrée | = | 3.35 m ² |
| Chambre | = | 10.90 m ² |
| S.d'E. | = | 4.90 m ² |
| Séjour/Cuisine | = | 18.70 m ² |
| Surface Habitable | = | 37.85 m² |
| Terrasse/Jardin | = | 28.90 m ² |
| Jardin | = | 5.75 m ² |
| Garage | = | 54.50 m ² |
| Surface Utile | = | 127.00 m² |

NOTA : - La disposition des équipements et amuebllements est donnée à titre indicatif. La société se réserve la possibilité d'apporter à ce plan les modifications dues à des impératifs d'ordre ou de choix de mise en oeuvre technique ou administratifs.
 - Les surfaces indiquées sont approximatives. Les retombées soffites, faux-plafond, canalisations et radiateurs ne sont pas toujours représentés sur ce plan.
 - Les surfaces des différentes pièces intègrent les placards.
 - L'emplacement de l'évier de cuisine devra être maintenu comme sur ce plan.
 - La tolérance de cotation est de 5% ou 0.05m.
 - Gaines assujetties à variation. Les plantations sont présentées à titre décoratif et à maturité.
 - Les teintes définitives des façades seront choisies par l'architecte.
 - Document non contractuel.

