
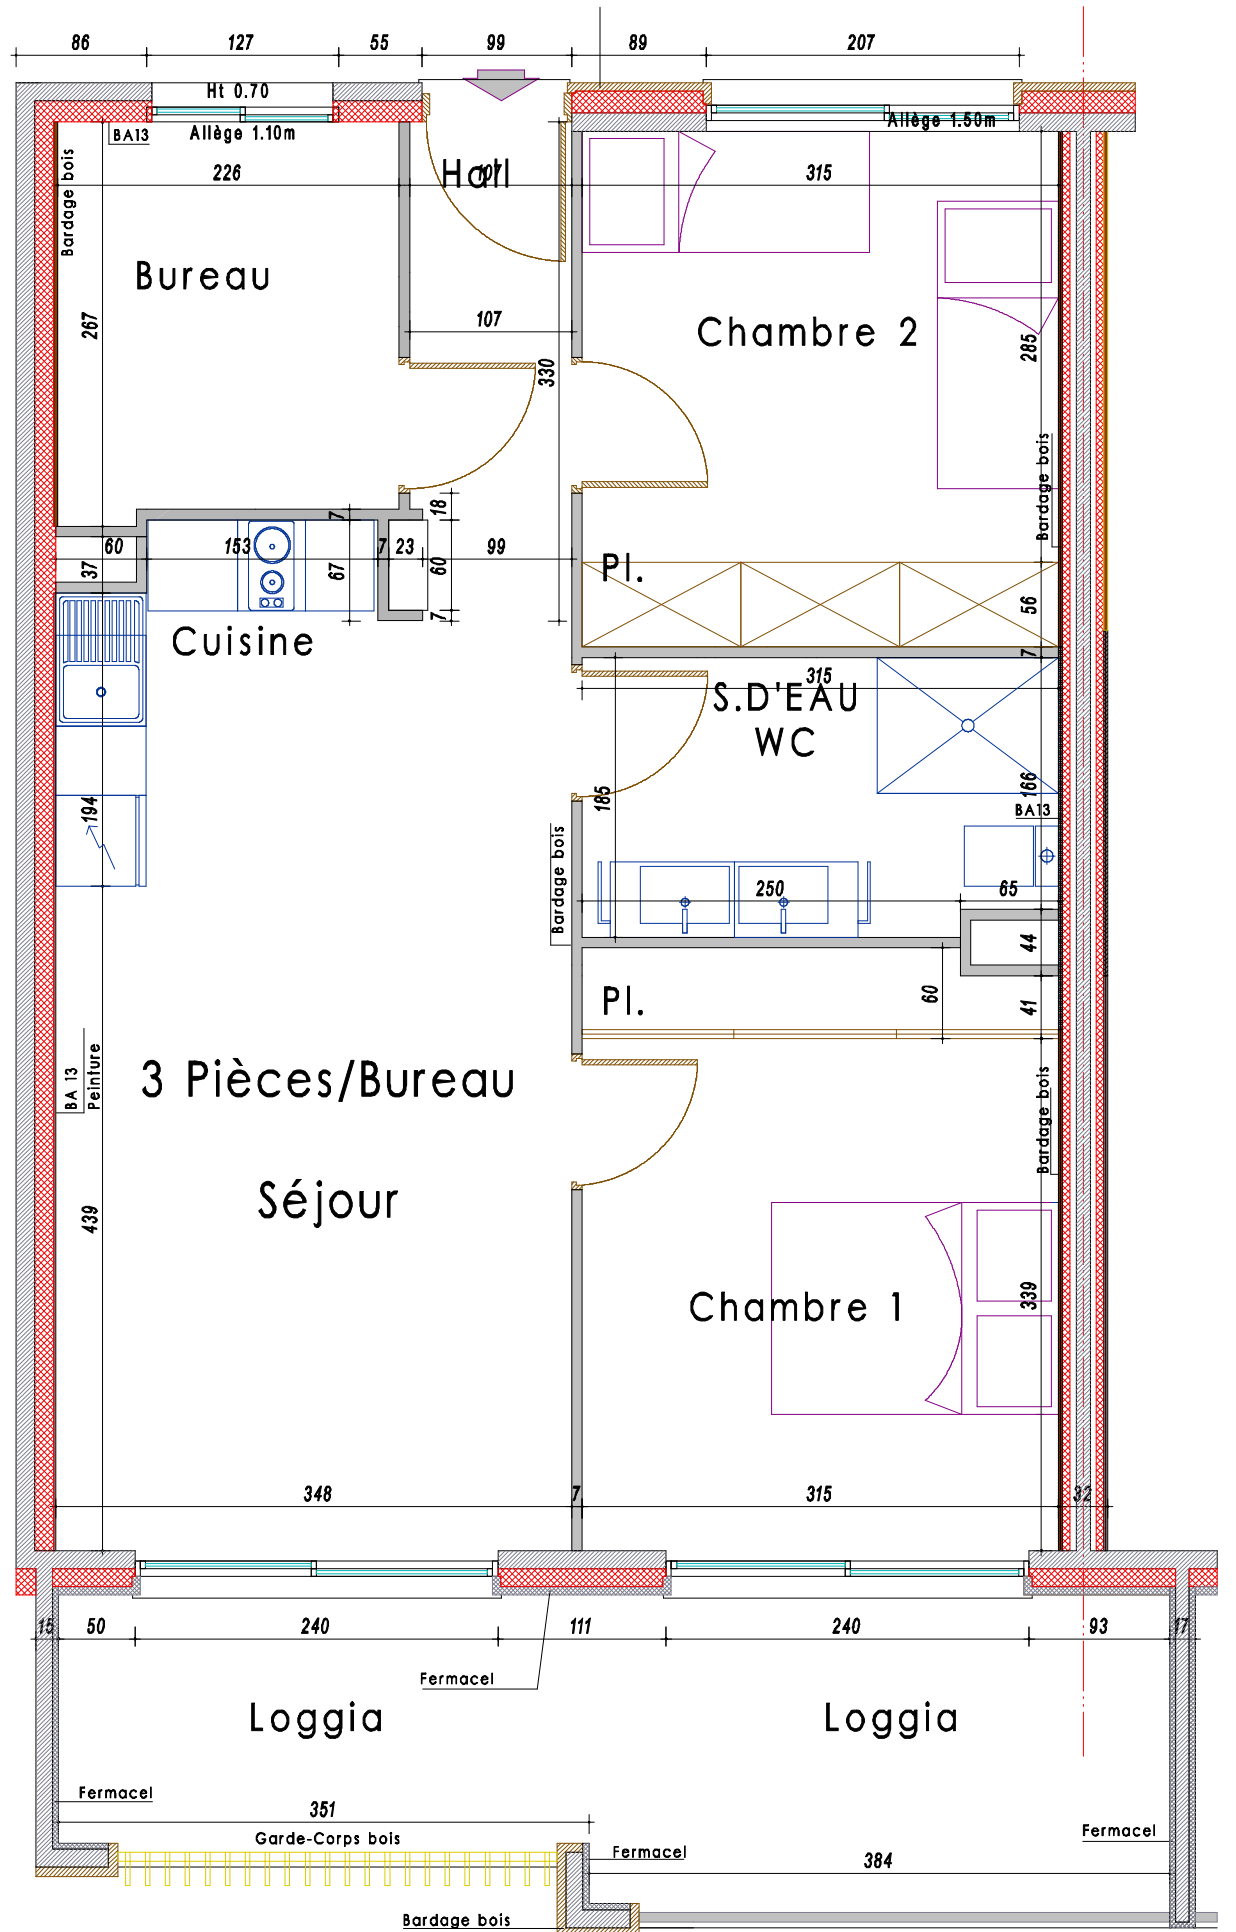


ECRIN 1800


SARL VALBERG - Avenue Jean RAY - 06470 - PEONE VALBERG

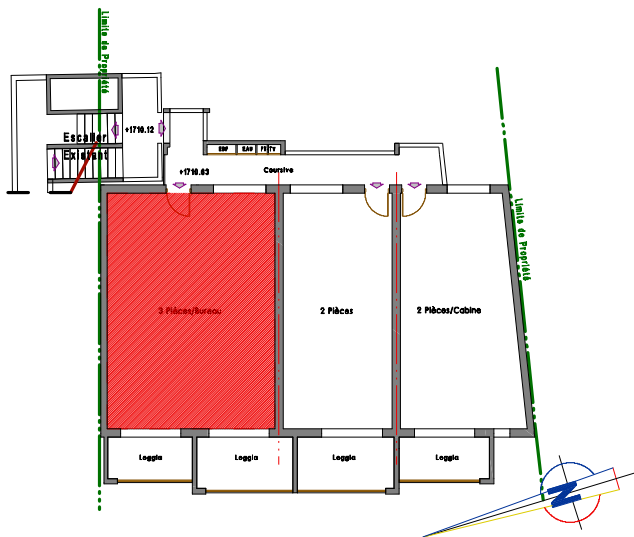

Etage.....	R+1
Type	3Pièces/Bureau
Numero.....	201

Surfaces Habitables	
Hall.....	3.47 m ²
Séjour /Cuisine	22.27 m ²
Bureau	5.88 m ²
Chambre 1	10.87 m ²
Chambre 2	9.01 m ²
Douche/WC...	5.73 m ²
Placards.....	3.36 m ²
Surface Totale	60.59 m ²
Loggia	14.35 m ²

Plan - Ech : 1/50

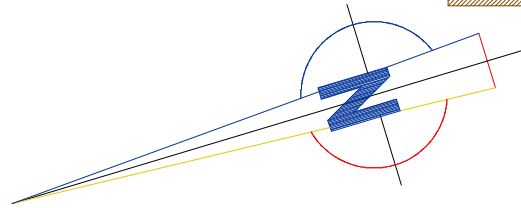

BIDART Jean Michel
Architecte Urbaniste DPLG
7bis Bd. Franck Piatte
06300 - NICE
Email : bidartjm.archi@wanadoo.fr
Tél : 04 93 62 02 43

Nota: Le présent document exprime la figure et les dispositions générales de l'appartement. Des modifications peuvent intervenir en fonction des nécessités techniques de l'exécution du projet, tant en ce qui concerne les dimensions libres, que l'équipement. Le mobilier n'est pas contractuel. Les plantations éventuelles, réalisées selon le Permis de Construire, aux dates de plantations.