

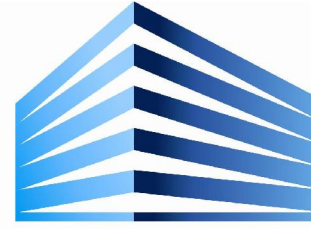


# ECRIN 1800

SARL VALBERG - Avenue Jean RAY - 06470 - PEONE VALBERG

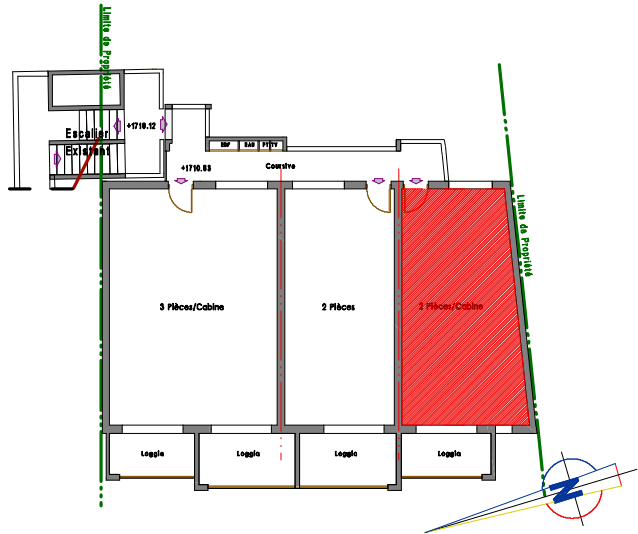

**PALLAS**  
immobilier

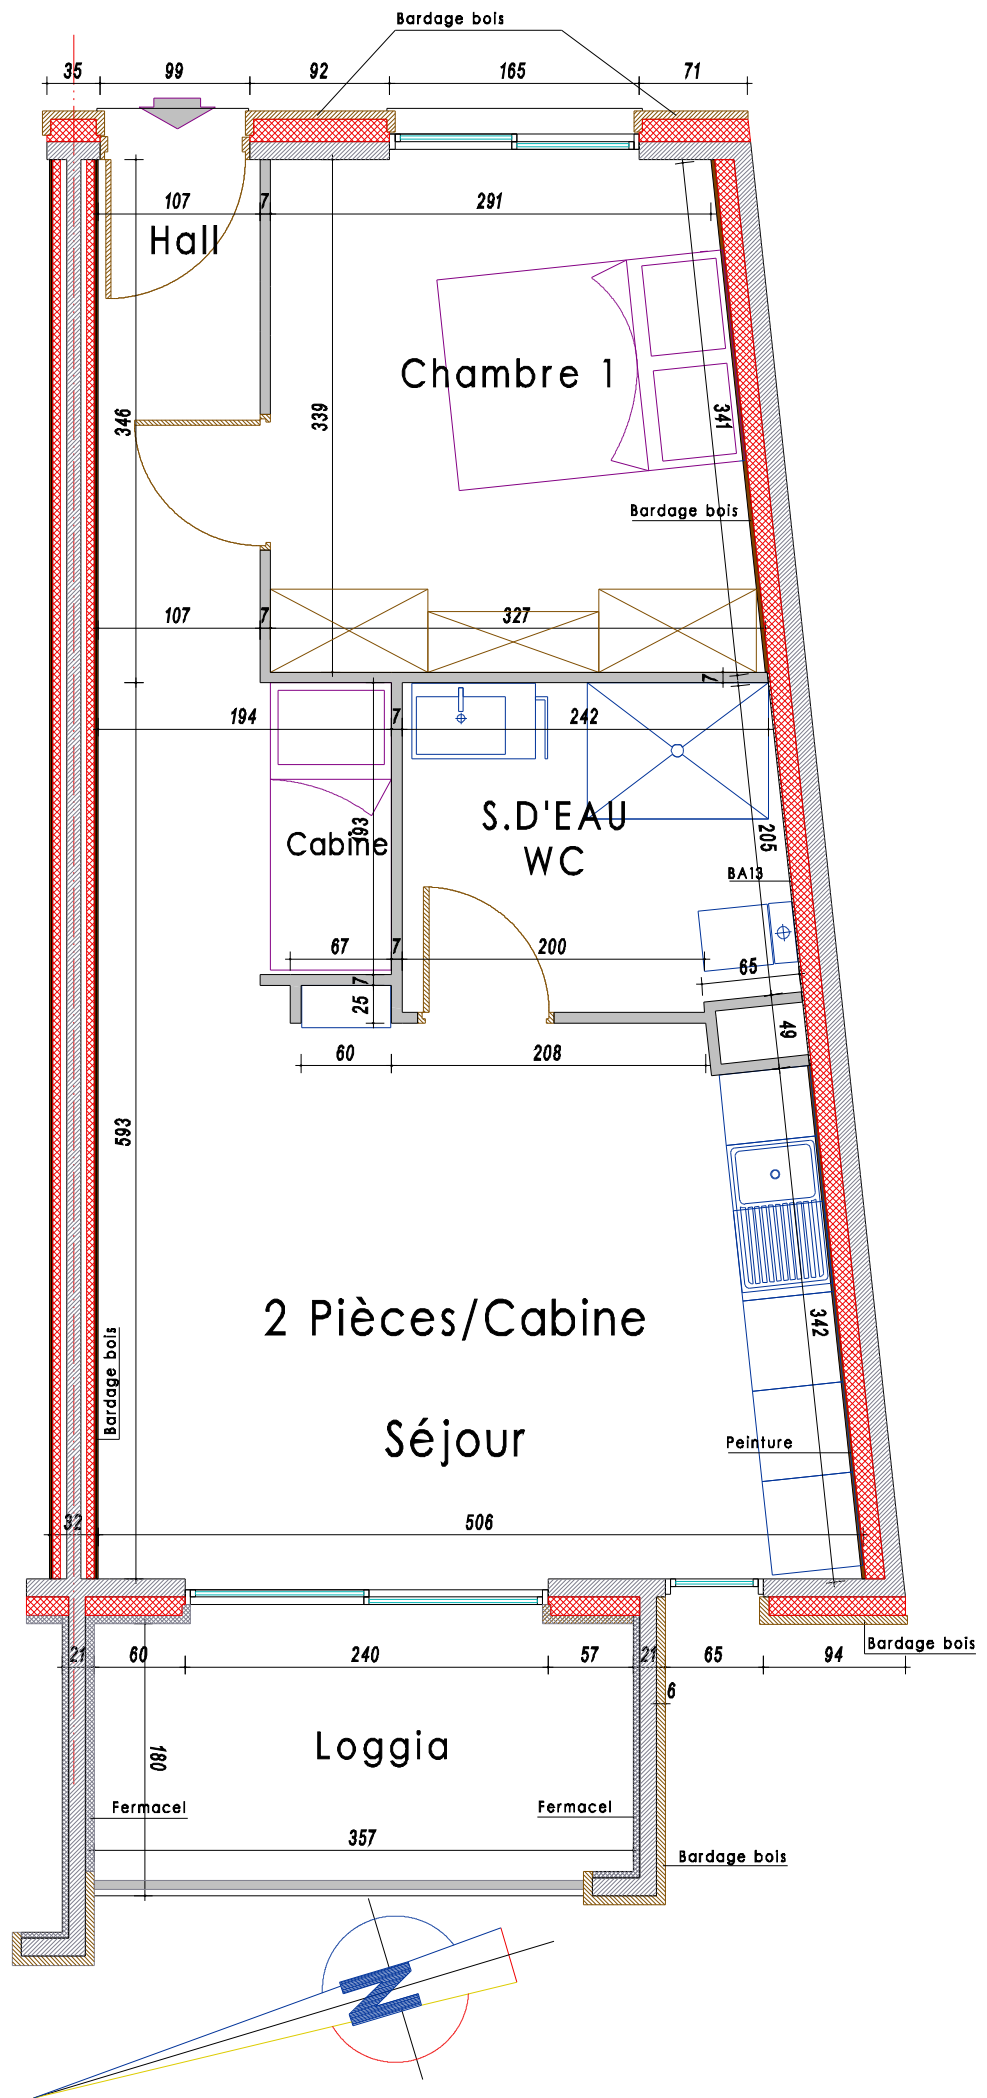

Etage.....	R+1
Type .....	2Pièces/Cabine
Numero.....	203

Surfaces Habitables	
Hall	3.70 m <sup>2</sup>
Séjour /Cuisine	18.24 m <sup>2</sup>
Chambre 1 ....	10.50 m <sup>2</sup>
Douche/WC...	5.46 m <sup>2</sup>
Alcove .....	3.75 m <sup>2</sup>
Surface Totale ...	41.67 m <sup>2</sup>
Loggia .....	6.53 m <sup>2</sup>

Plan - Ech: 1/50



BIDART Jean Michel  
Architecte Urbaniste DPLG  
7bis Bd. Franck Pilatte  
06300 - NICE  
Email : bidartjm.archi@wanadoo.fr  
Tél : 04 93 62 02 43

Nota: Le présent document exprime la figure et les dispositions générales de l'appartement. Des modifications peuvent intervenir en fonction des nécessités techniques de l'exécution du projet, tant en ce qui concerne les dimensions libres, que l'équipement. Le mobilier n'est pas contractuel.  
Les plantations éventuelles, réalisées selon le Permis de Construire, aux dates de plantations.