

# ECRIN 1800

SARL VALBERG - Avenue Jean RAY - 06470 - PEONE VALBERG




**PALLAS**  
immobilier

Etage.....	RDC
Type .....	Parkings Ext.
Numero.....	0...

Surfaces	
Parking 08	15.60 m <sup>2</sup>
Parking 09	13.05 m <sup>2</sup>
Parking 10	13.05 m <sup>2</sup>
Parking 11	17.17 m <sup>2</sup>

## Avenue Jean RAY

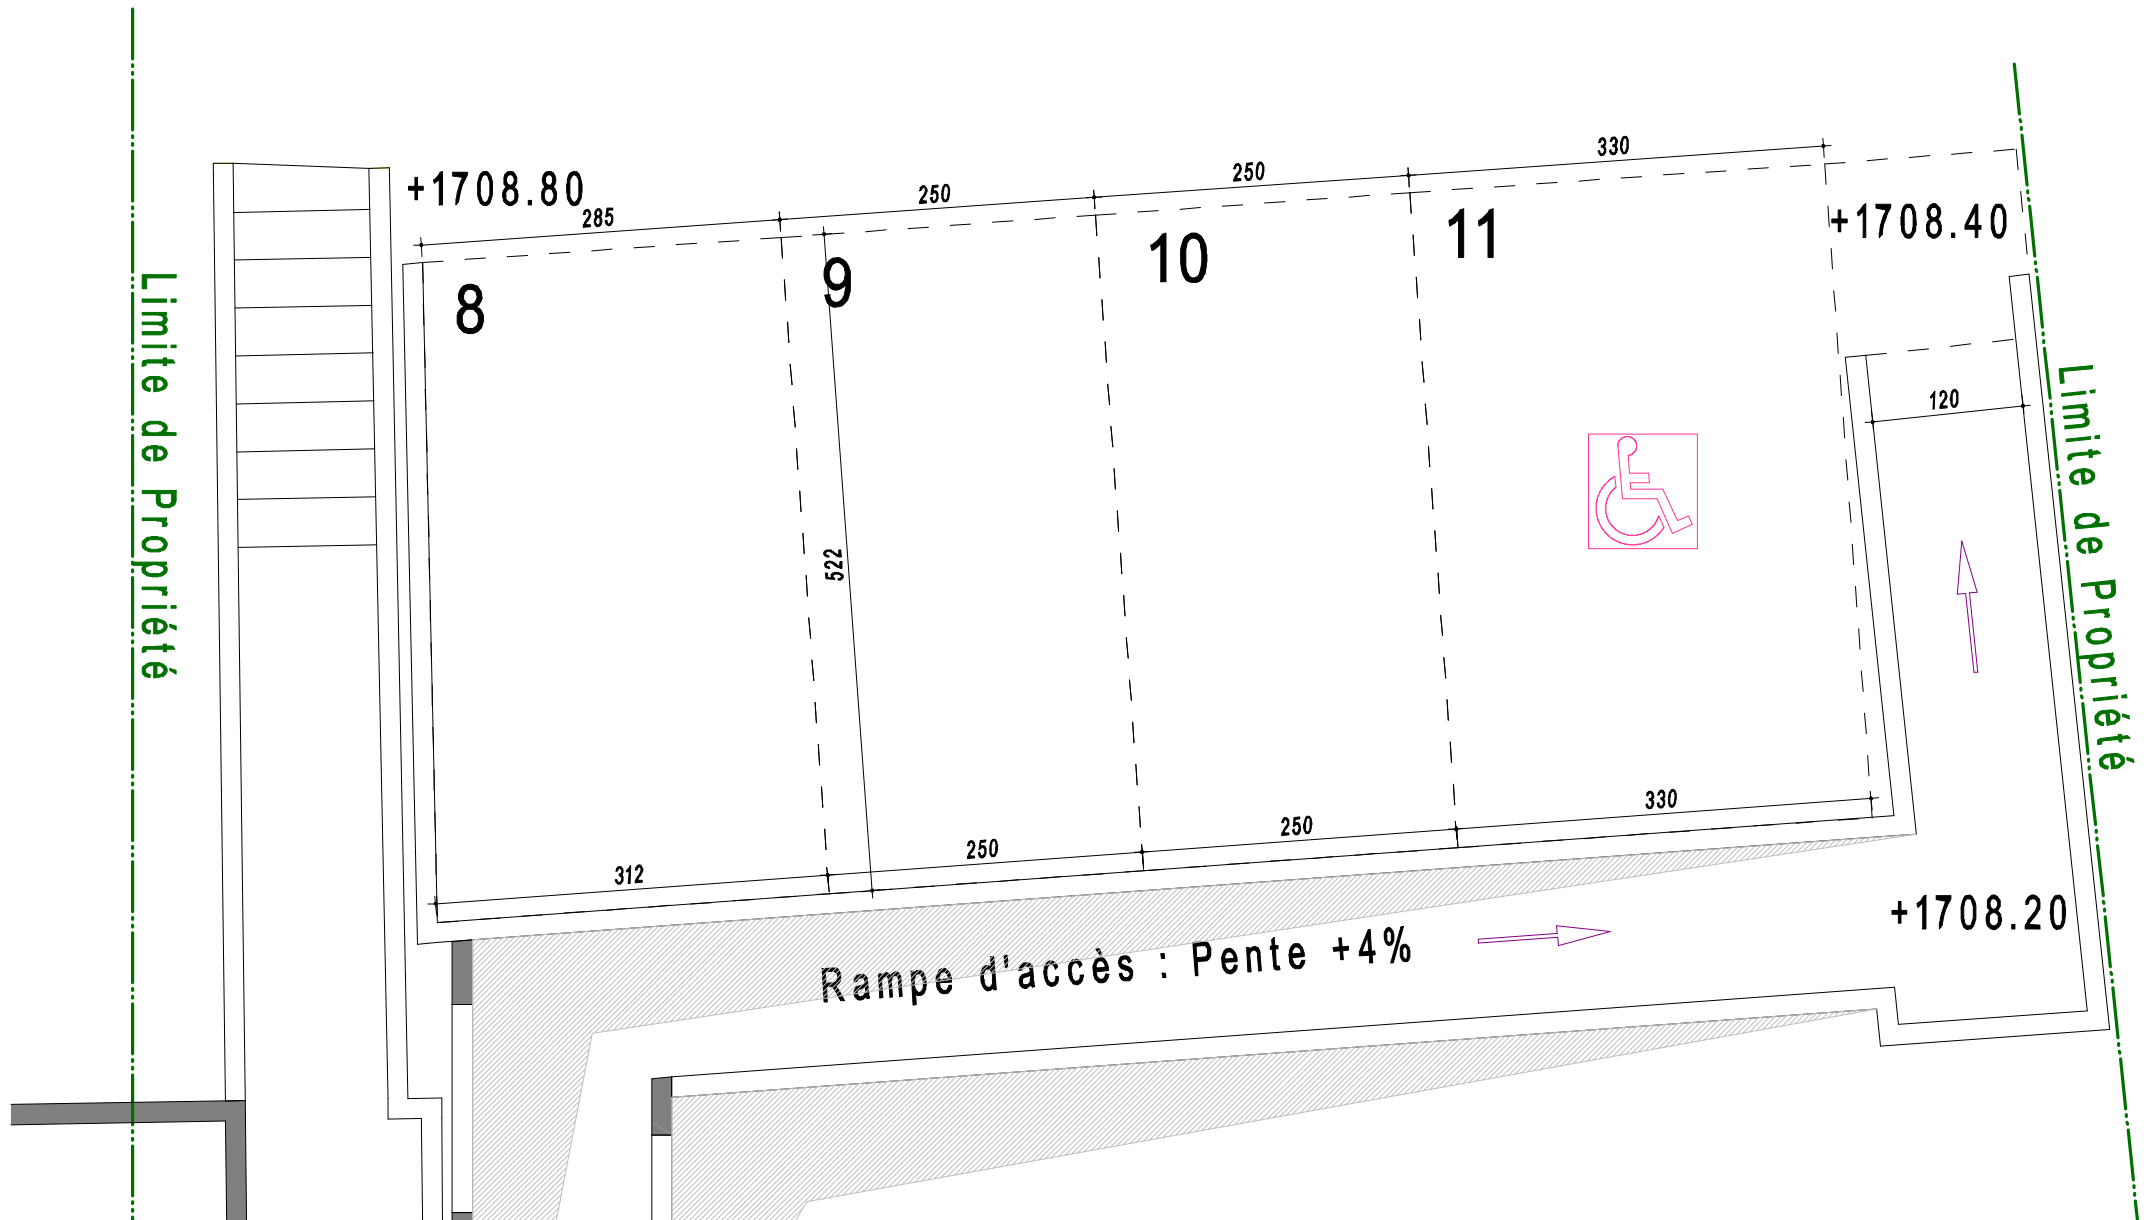

Nota: Le présent document exprime la figure et les dispositions générales de l'appartement. Des modifications peuvent intervenir en fonction des nécessités techniques de l'exécution du projet, tant en ce qui concerne les dimensions libres, que l'équipement. Le mobilier n'est pas contractuel.  
Les plantations éventuelles, réalisées selon le Permis de Construire, aux dates de plantations.