


ECRIN 1800


SARL VALBERG - Avenue Jean RAY - 06470 - PEONE VALBERG

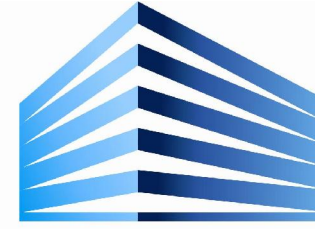

PALLAS
immobilier

Etage.....	SOUS-SOL
Type	Parkings
Numero....	0...

Surfaces :	
Parking 01	16.90 m ²
Parking 02	17.04 m ²
Parking 03	14.17 m ²
Parking 04	14.47 m ²
Parking 05	18.32 m ²

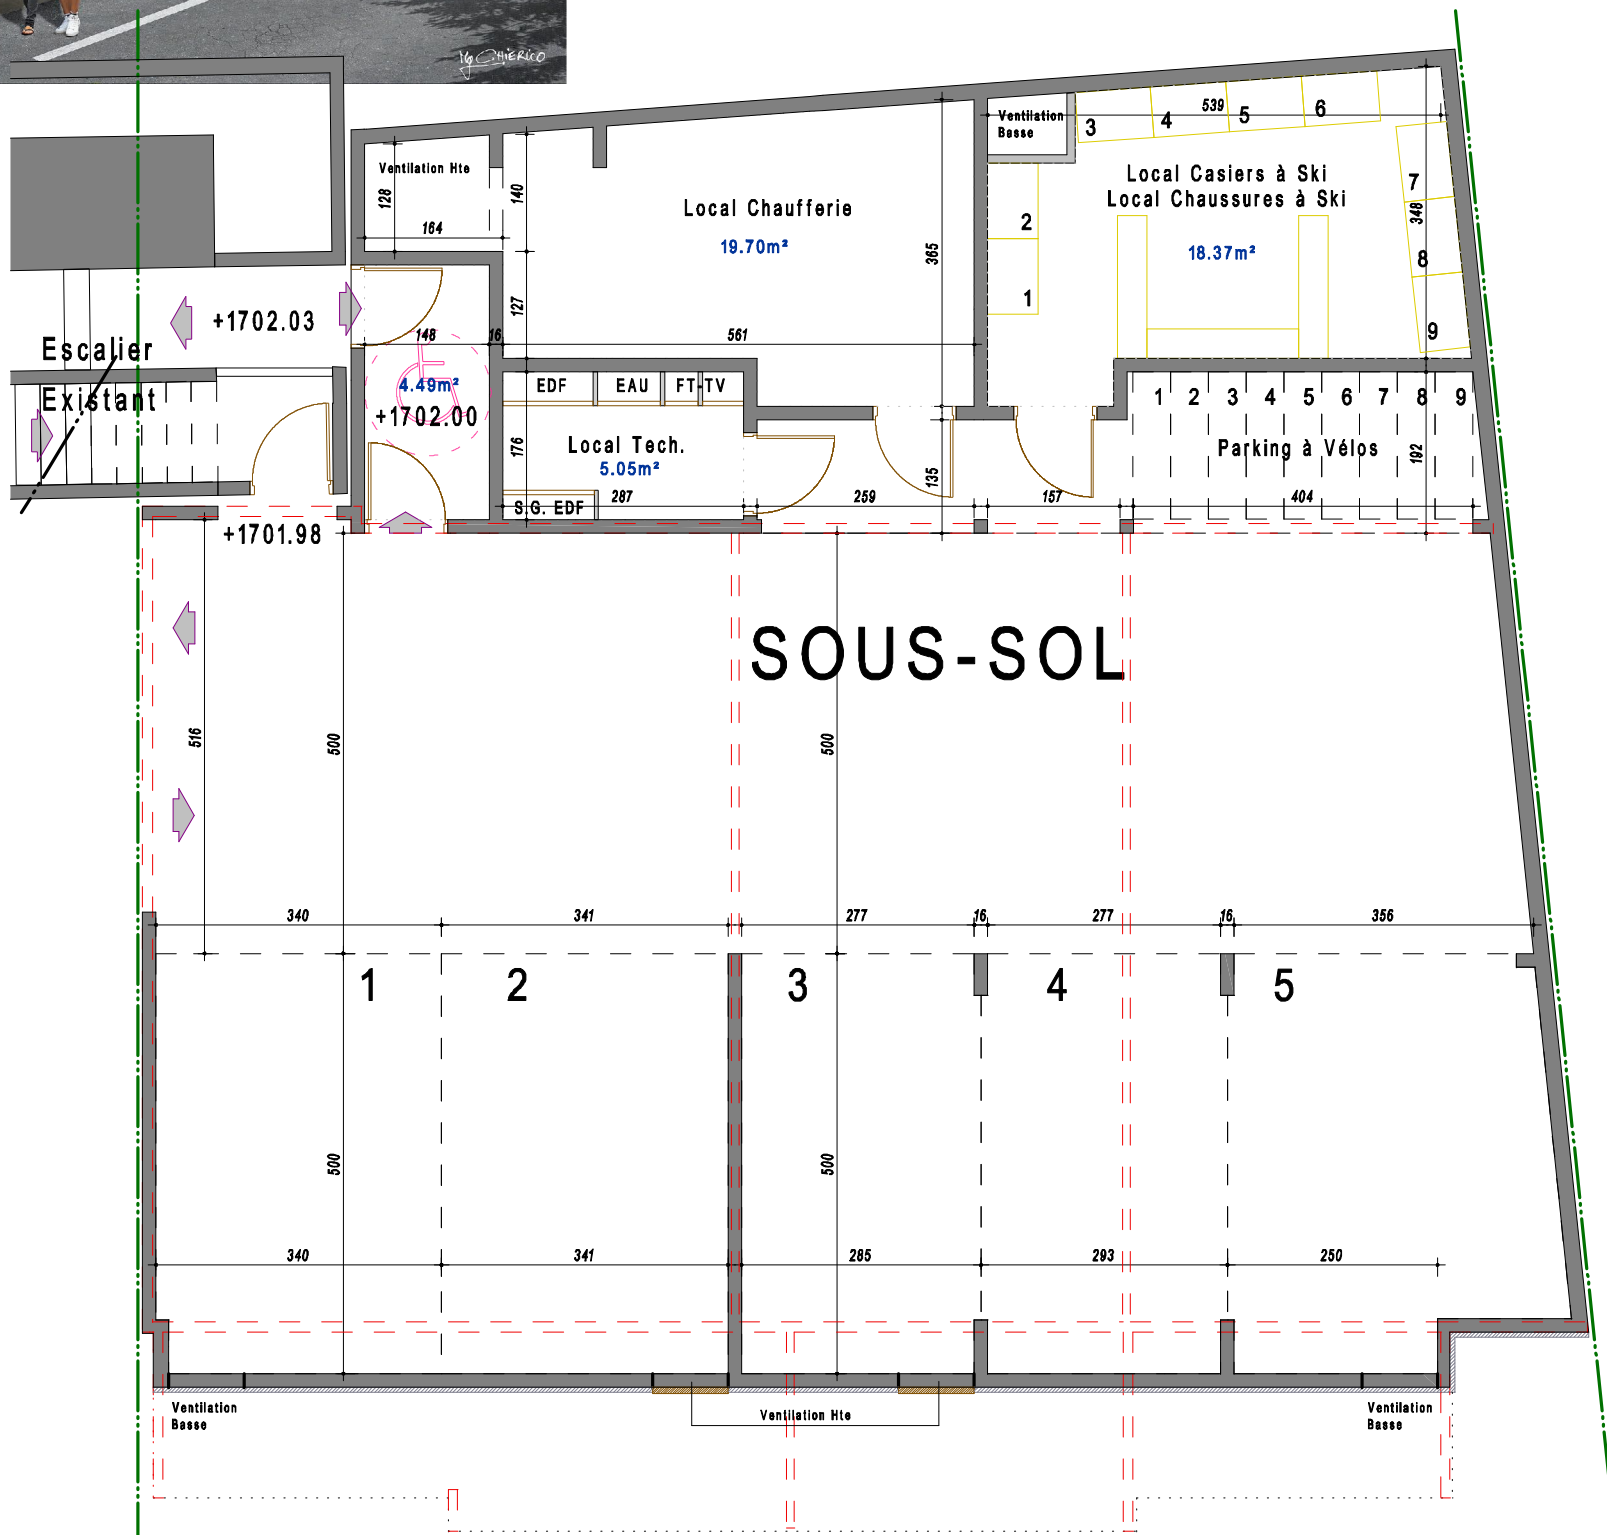

Nota: Le présent document exprime la figure et les dispositions générales de l'appartement. Des modifications peuvent intervenir en fonction des nécessités techniques de l'exécution du projet, tant en ce qui concerne les dimensions libres, que l'équipement. Le mobilier n'est pas contractuel.
Les plantations éventuelles, réalisées selon le Permis de Construire, aux dates de plantations.