

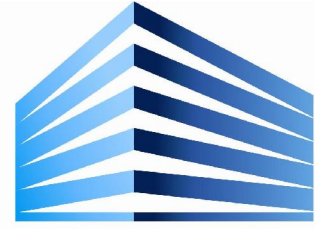


ECRIN 1800

SARL VALBERG - Avenue Jean RAY - 06470 - PEONE VALBERG

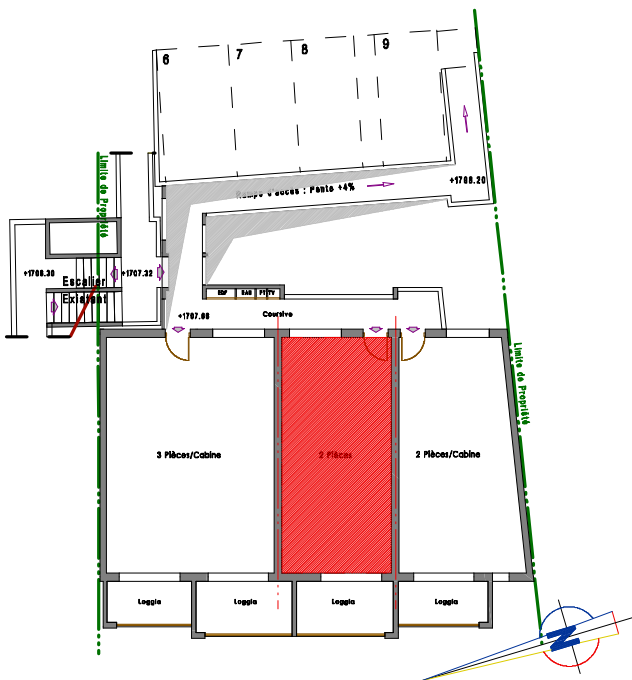

PALLAS
immobilier

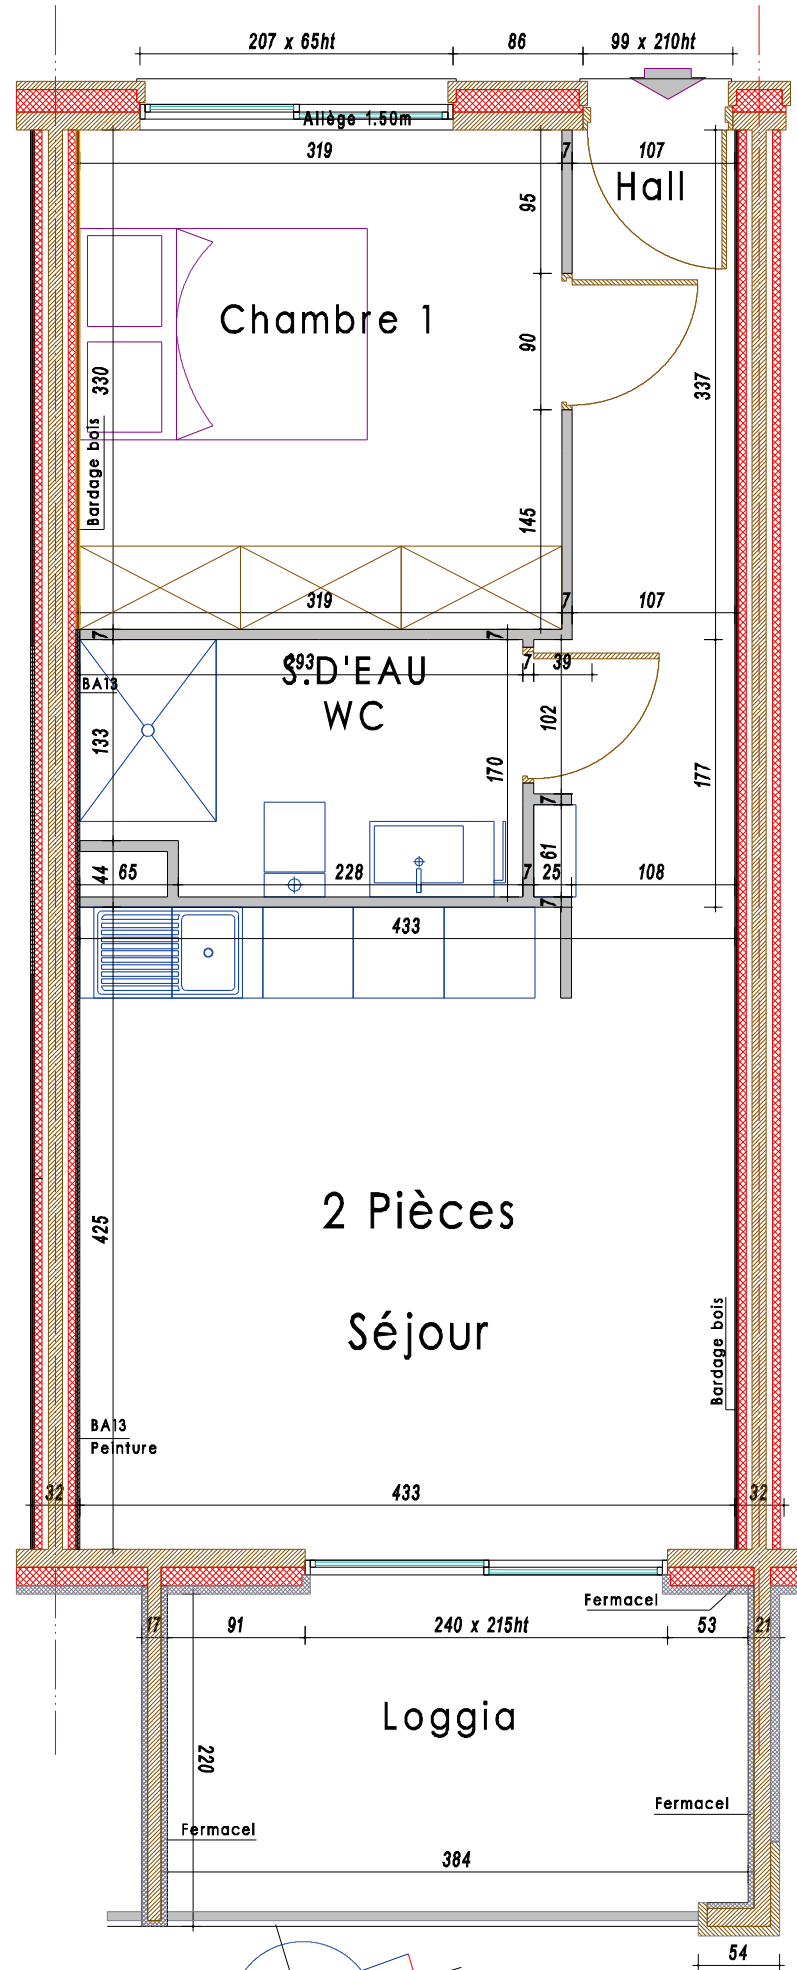

Etage.....	RDC
Type	2 Pièces
Numero....	102

Surfaces Habitables	
Hall	5.85 m ²
Séjour /Kitchenette	18.62 m ²
Chambre 1	10.56 m ²
Douche/WC...	5.16 m ²
Dégagt	
Surface Totale	39.79 m ²
Loggia	8.54 m ²

Plan - Ech: 1/50



BIDART Jean Michel
Architecte Urbaniste DPLG
7bis Bd. Franck Pilatte
06300 - NICE
Email : bidartjm.archi@wanadoo.fr
Tél : 04 93 62 02 43

Nota: Le présent document exprime la figure et les dispositions générales de l'appartement. Des modifications peuvent intervenir en fonction des nécessités techniques de l'exécution du projet, tant en ce qui concerne les dimensions libres, que l'équipement. Le mobilier n'est pas contractuel. Les plantations éventuelles, réalisées selon le Permis de Construire, aux dates de plantations.