


Appart. N° 209 - TMA

2ème Étage - 3 P

TABLEAU DES SURFACES

Entrée + Dégagement	= 6,90 m <sup>2</sup>
Séjour + Coin Cuisine	= 25,30 m <sup>2</sup>
Chambre 1 + PL.	= 14,50 m <sup>2</sup>
Chambre 2 + PL.	= 10,95 m <sup>2</sup>
Salle de Bains	= 4,65 m <sup>2</sup>
W.C.	= 1,30 m <sup>2</sup>
<b>Surfaces Habitables</b>	<b>= 63,60 m<sup>2</sup></b>
Terrasse	= 10,10 m <sup>2</sup>
<b>Surfaces Utiles</b>	<b>= 73,70 m<sup>2</sup></b>

**NOTA :** - La disposition des équipements et ameublements est donnée à titre indicatif. La société se réserve la possibilité d'apporter à ce plan les modifications dues à des impératifs d'ordre ou de choix de mise en oeuvre technique ou administratifs.  
 - Les surfaces indiquées sont approximatives. Les rebordées scellées, faux-plafond, canalisations et radiateurs ne sont pas toujours représentés sur ce plan.  
 - Les surfaces des différentes pièces intègrent les placards.  
 - L'emplacement de l'évier de cuisine devra être maintenu comme sur ce plan.  
 - La tolérance de cotation est de 5% ou 0,05m.  
 - Gains assujetties à variation. Les plantations sont présentées à titre décoratif et à maturité.  
 - Les teintes définitives des façades seront choisies par l'architecte.  
 - Document non contractuel.  
 - Les Haies sont à la charge des acquéreurs

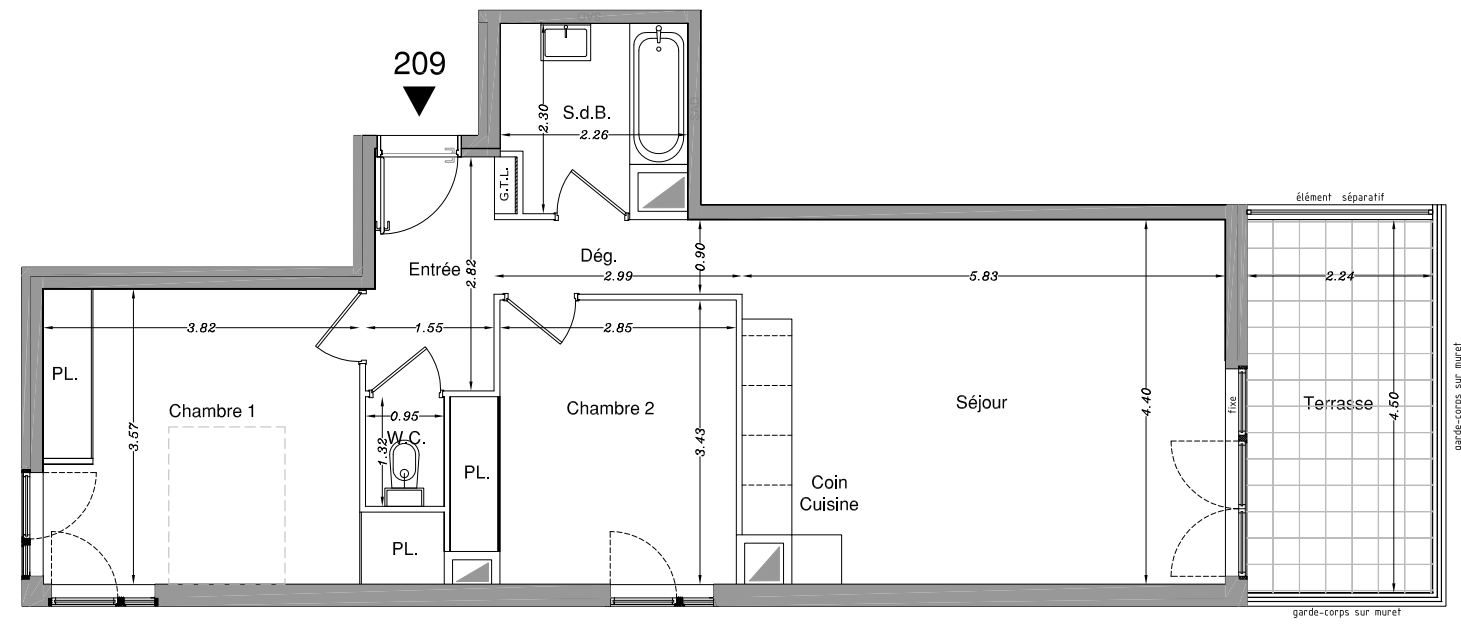

Faux - plafond

14 Juin 2019

