



ÉTAGE

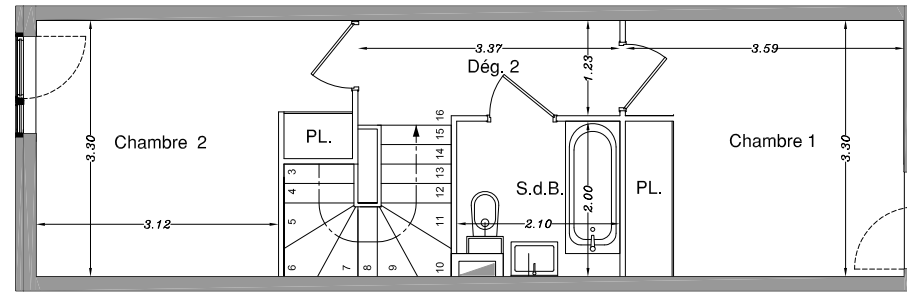

Le PETIT ROYAUME

Plan de REPÉRAGE

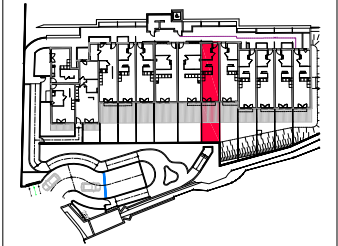

Appart. N° 006


4 Pièces - TMA

TABLEAU DES SURFACES

Entrée + Cuisine + Dég.1 + Rang.	= 12,80 m ²
Séjour	= 19,00 m ²
Chambre 1 + PL.	= 11,85 m ²
Chambre 2 + PL.	= 12,00 m ²
Salle de Bains + W.C.	= 4,10 m ²
W.C.	= 1,95 m ²
Dégagement 2	= 4,30 m ²
Surfaces Habitables	= 66,00 m²
Terrasse	= 13,30 m ²
Jardin privatif	= 13,25 m ²
Surfaces Utiles	= 92,55 m²

REZ - DE - CHAUSSÉE

006

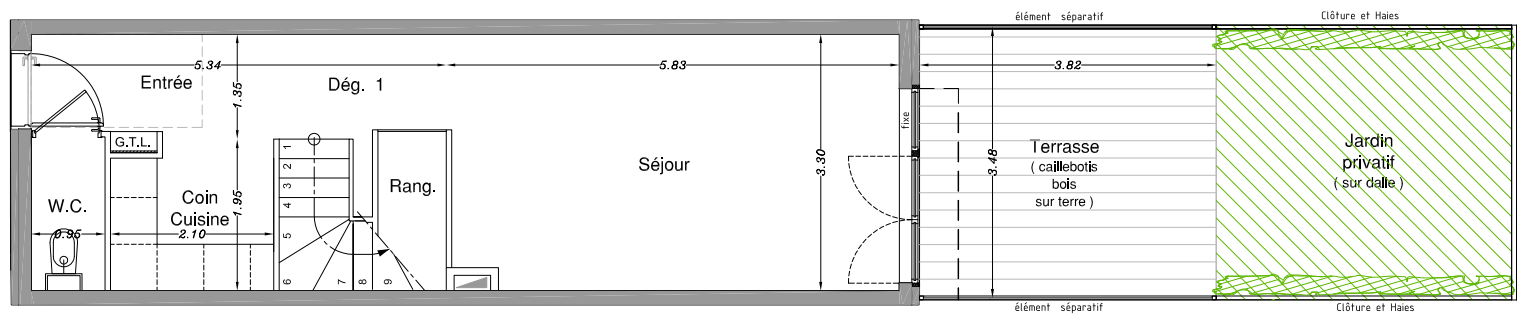

Faux - plafond

14 Juin 2019



NOTA : - La disposition des équipements et ameublements est donnée à titre indicatif. La société se réserve la possibilité d'apporter à ce plan les modifications dues à des impératifs d'ordre ou de choix de mise en oeuvre technique ou administratifs.
 - Les surfaces indiquées sont approximatives. Les retombées soffites, faux-plafond, canalisations et radiateurs ne sont pas toujours représentés sur ce plan.
 - Les surfaces des différentes pièces intègrent les placards.
 - L'emplacement de l'évier de cuisine devra être maintenu comme sur ce plan.
 - La tolérance de cotation est de 5% ou 0.05m.
 - Gains assujetties à variation. Les plantations sont présentées à titre décoratif et à maturité.
 - Les teintes définitives des façades seront choisies par l'architecte.
 - Document non contractuel.
 - Les Haies sont à la charge des acquéreurs