



ÉTAGE

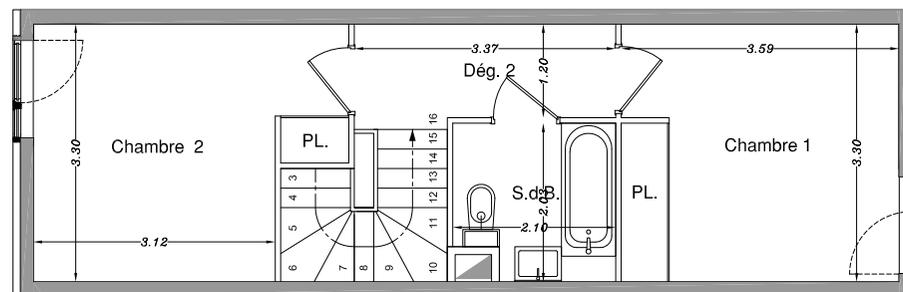

Le PETIT ROYAUME

Plan de REPÉRAGE

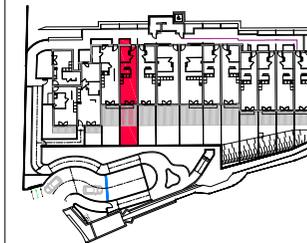


Appart. N° 010

3 Pièces - TMA

TABLEAU DES SURFACES

Entrée + Cuisine + Dég.1 + Rang.	= 12,85 m ²
Séjour	= 18,80 m ²
Chambre 1 + PL.	= 11,85 m ²
Chambre 2 + PL.	= 12,00 m ²
Salle de Bains + W.C.	= 4,05 m ²
W.C.	= 1,90 m ²
Dégagement 2	= 4,20 m ²
Surfaces Habitables	= 65,65 m²
Terrasse	= 13,30 m ²
Jardin privatif	= 13,25 m ²
Jardinière	= 2,20 m ²
Surfaces Utiles	= 94,40 m²

REZ - DE - CHAUSSÉE

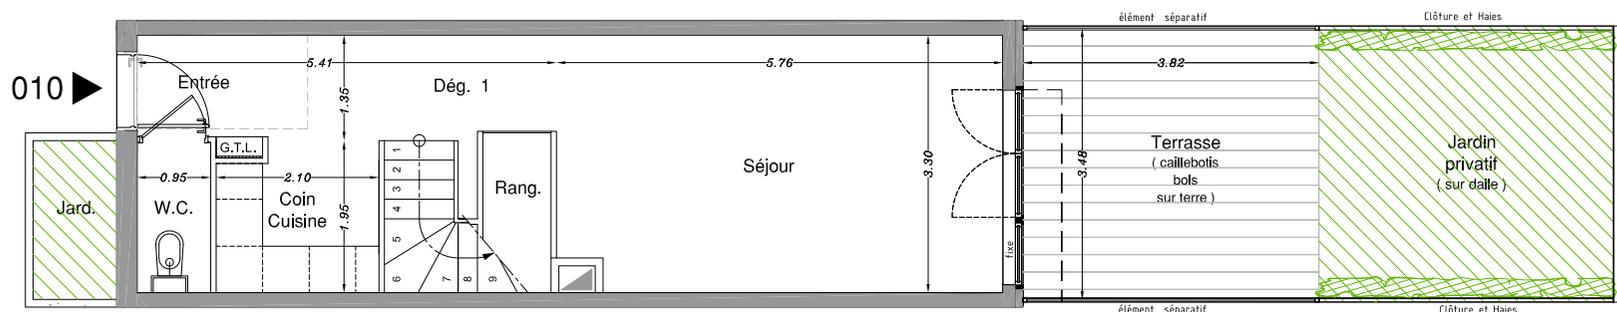

010

Faux - plafond

14 Juin 2019

0 1 2 3m

NOTA : - La disposition des équipements et ameublements est donnée à titre indicatif. La société se réserve la possibilité d'apporter à ce plan les modifications dues à des impératifs d'ordre ou de choix de mise en oeuvre technique ou administratifs.
 - Les surfaces indiquées sont approximatives. Les retombées scilles, faux-plafond, canalisations et radiateurs ne sont pas toujours représentés sur ce plan.
 - Les surfaces des différentes pièces intègrent les placards.
 - L'emplacement de l'évier de cuisine devra être maintenu comme sur ce plan.
 - La tolérance de cotation est de 5% ou 0,05m.
 - Gains assujetties à variation. Les plantations sont présentées à titre décoratif et à maturité.
 - Les teintes définitives des façades seront choisies par l'architecte.
 - Document non contractuel.
 - Les Haies sont à la charge des acquéreurs