



ÉTAGE

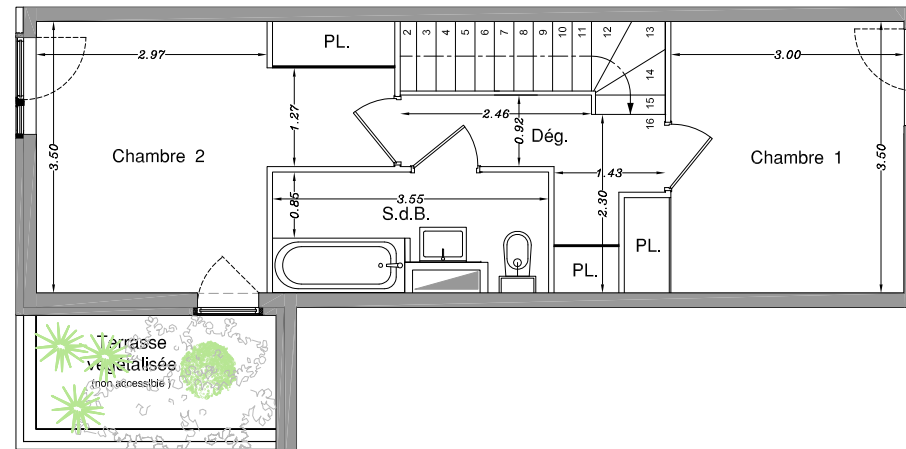

Plan de REPÉRAGE

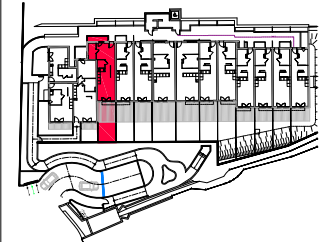

Appart. N° 011


4 Pièces - TMA

TABLEAU DES SURFACES

Entrée	= 4,10 m ²
Séjour + Coin Cuisine	= 19,20 m ²
Chambre 1 + PL.	= 10,35 m ²
Chambre 2 + PL.	= 11,30 m ²
Chambre 3 + PL.	= 13,50 m ²
Salle de Bains + W.C.	= 5,15 m ²
Salle d' Eau	= 2,85 m ²
W.C.	= 1,45 m ²
Dégagement 1	= 3,35 m ²
Dégagement 2 + PL.	= 4,45 m ²
Surfaces Habitables	= 75,70 m²
Terrasse	= 13,30 m ²
Jardins privatifs 1 & 2	= 17,45 m ²
Surfaces Utiles	= 106,45 m²

NOTA : - La disposition des équipements et ameublements est donnée à titre indicatif. La société se réserve la possibilité d'apporter à ce plan les modifications dues à des impératifs d'ordre ou de choix de mise en oeuvre technique ou administratifs.
 - Les surfaces indiquées sont approximatives. Les rebords, scelles, faux-plafond, canalisations et radiateurs ne sont pas toujours représentés sur ce plan.
 - Les surfaces des différentes pièces intègrent les placards.
 - L'emplacement de l'évier de cuisine devra être maintenu comme sur ce plan.
 - La tolérance de cotation est de 5% ou 0,05m.
 - Gains assujetties à variation. Les plantations sont présentées à titre décoratif et à maturité.
 - Les teintes définitives des façades seront choisies par l'architecte.
 - Document non contractuel.
 - Les Haies sont à la charge des acquéreurs

REZ - DE - CHAUSSEE

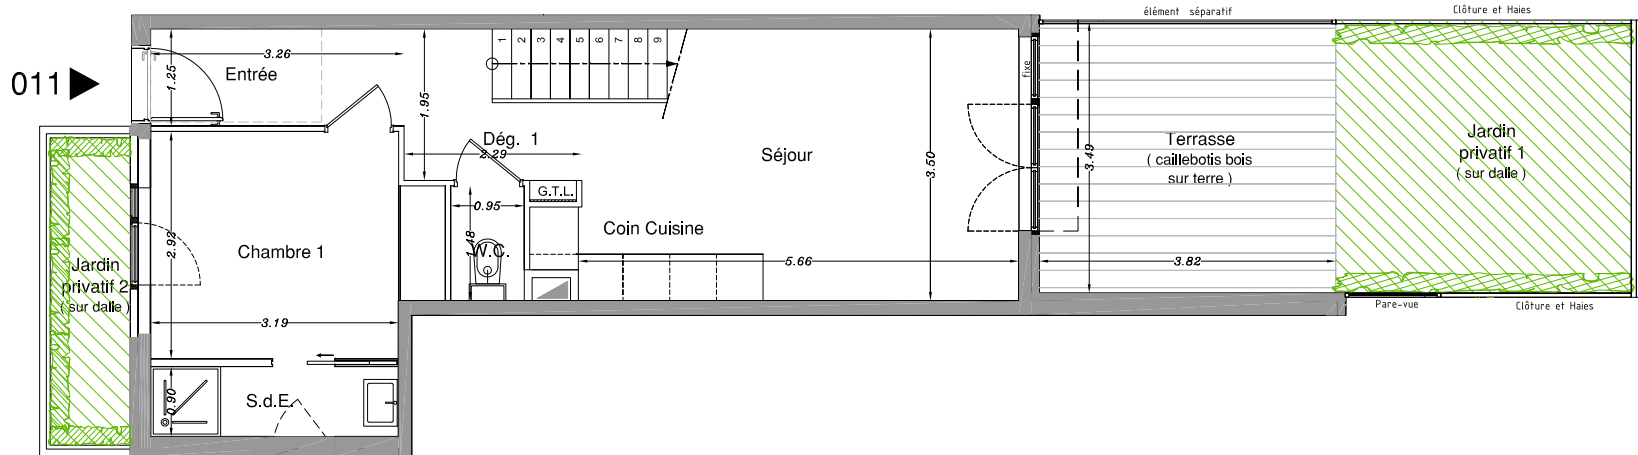

Faux - plafond

14 Juin 2019

0 1 2 3m