
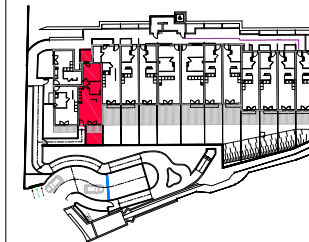


ÉTAGE

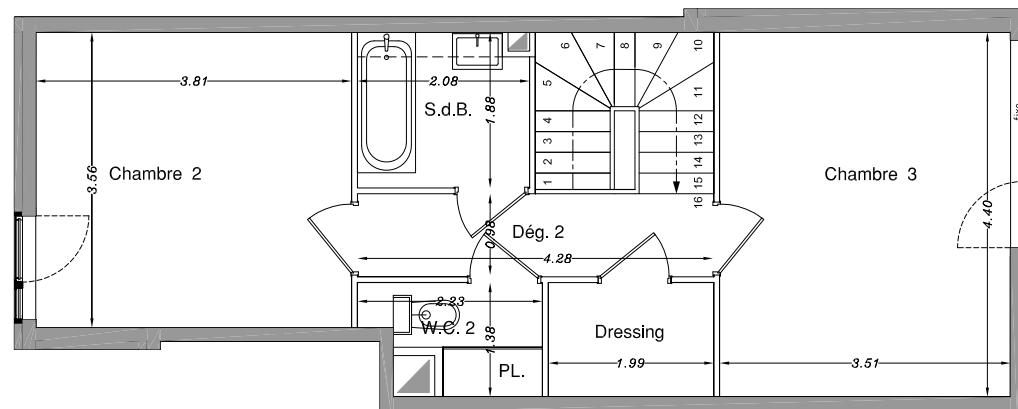


Appart. N° 012

4 Pièces - TMA

TABLEAU DES SURFACES

Séjour + Coin Cuisine + Entrée	= 25.70 m ²
Chambre 1 + PL.	= 11.70 m ²
Chambre 2	= 13.65 m ²
Chambre 3	= 15.50 m ²
Salle de Bains	= 3.85 m ²
Salle d' Eau	= 3.40 m ²
W.C. 1	= 1.65 m ²
W.C. 2 + PL.	= 2.40 m ²
Dégagement 1	= 1.75 m ²
Dégagement 2 + Dressing	= 7.10 m ²
Surfaces Habitables	= 86.70 m²
Terrasse	= 4.10 m ²
Jardins privatifs 1 & 2	= 13.30 m ²
Surfaces Utiles	= 104.10 m²

REZ - DE - CHAUSSÉE

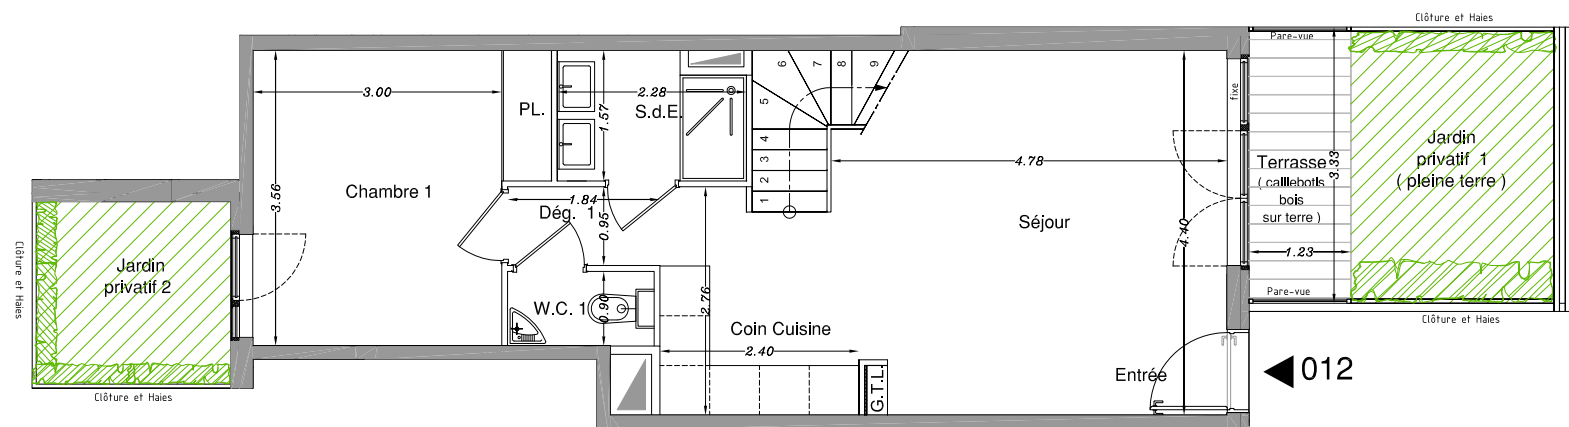

Faux-plafond

14 Juin 2019

0 1 2 3m

NOTA : - La disposition des équipements et ameublements est donnée à titre indicatif. La société se réserve la possibilité d'apporter à ce plan les modifications dues à des impératifs d'ordre ou de choix de mise en oeuvre technique ou administratifs.
 - Les surfaces indiquées sont approximatives. Les rebordées scellées, faux-plafond, canalisations et radiateurs ne sont pas toujours représentés sur ce plan.
 - Les surfaces des différentes pièces intègrent les placards.
 - L'emplacement de l'évier de cuisine devra être maintenu comme sur ce plan.
 - La tolérance de cotation est de 5% ou 0.05m.
 - Gains assujetties à variation. Les plantations sont présentées à titre décoratif et à maturité.
 - Les limites définitives des façades seront choisies par l'architecte.
 - Document non contractuel.
 - Les Haies sont à la charge des acquéreurs