
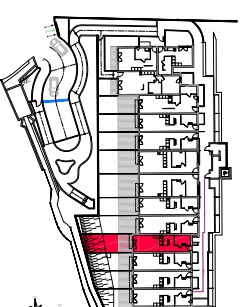


## ÉTAGE

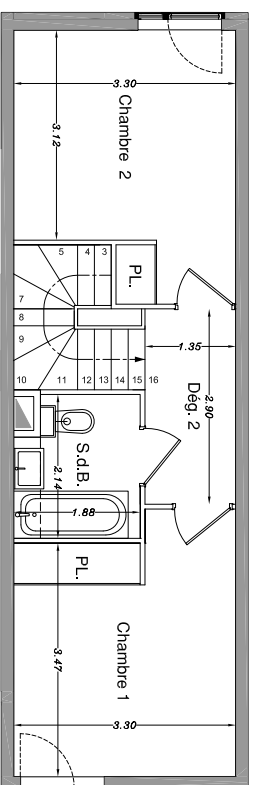

Plan de REPERAGE

Appart. N° 004

3 Pièces - TMA


### TABLEAU DES SURFACES

Entrée + Cuisine + Dég.1 + Rang.	= 12,80 m <sup>2</sup>
Séjour	= 18,55 m <sup>2</sup>
Chambre 1 + Pl.	= 12,15 m <sup>2</sup>
Chambre 2 + Pl.	= 12,00 m <sup>2</sup>
Salle de Bains + W.C.	= 3,80 m <sup>2</sup>
W.C.	= 1,95 m <sup>2</sup>
Dégaagement 2	= 3,90 m <sup>2</sup>
<b>Surfaces Habitables</b>	<b>= 65,15 m<sup>2</sup></b>
Terrasse	= 9,30 m <sup>2</sup>
Jardin privatif ( sur dalle )	= 11,50 m <sup>2</sup>
Jardin privatif ( sur pleine terre )	= 13,40 m <sup>2</sup>
<b>Surfaces Utiles</b>	<b>= 99,35 m<sup>2</sup></b>

NOTA : La disposition des équipements et aménagements est donnée à titre indicatif. Les surfaces indiquées dans ce plan, d'ordre ou de choix de mise en oeuvre technique ou administrative.

- Les surfaces indiquées sont approximatives. Les surfaces ne sont pas toujours représentées sur ce plan.
- Les surfaces des différentes pièces intègrent les placards.
- L'emplacement de l'évier de cuisine devra être maintenu.
- La tolérance de cotation est de 5% ou 0,05m.
- Gains assujettis à variation. Les plantations sont présentées à titre indicatif et à maturité.
- Les surfaces utiles des pièces seront chiffrées par l'architecte.
- Document non contractuel.
- Les Haies sont à la charge des acquéreurs

## REZ - DE - CHAUSSEE

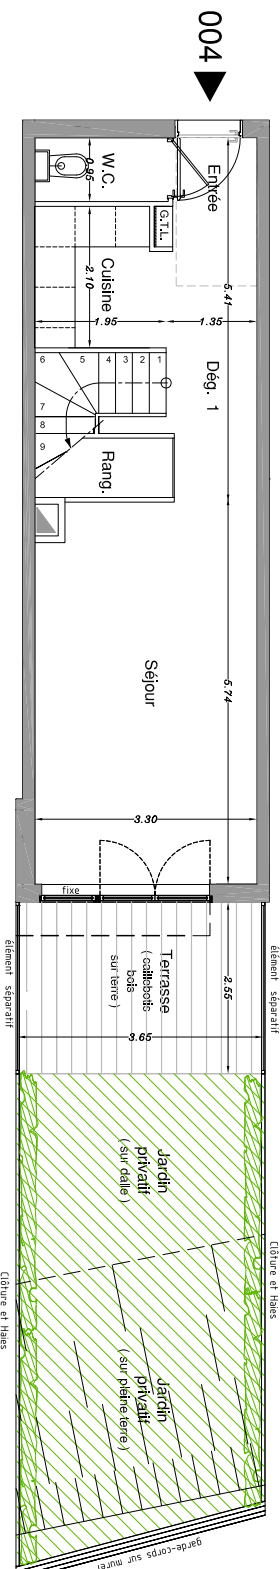

004

Faux - plafond

14 Juin 2019

