



ÉTAGE

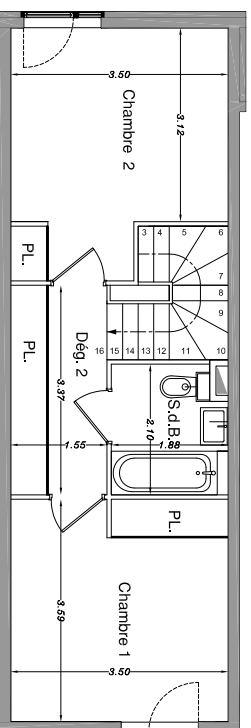

REZ - DE - CHAUSSEE

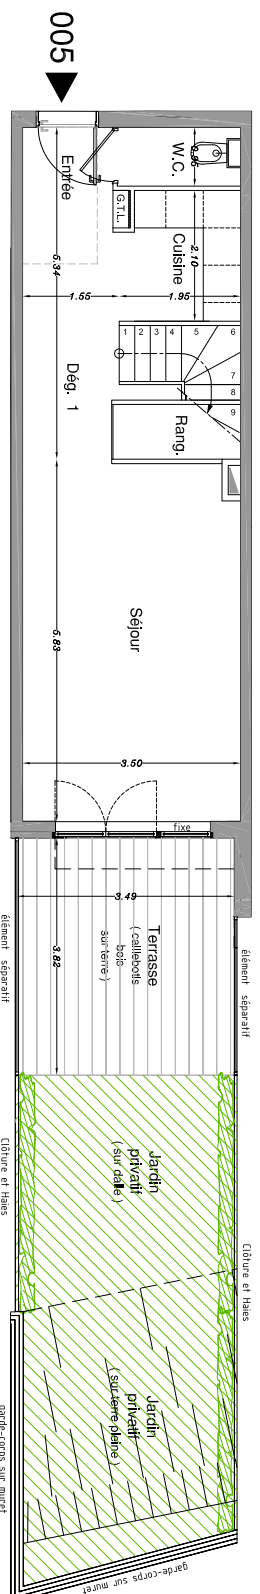


ZZZZZZ Faux - plafond

14 Juin 2019



LE PETIT ROYAUME

Plan de REPERAGE

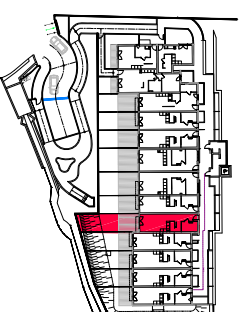

Appart. N° 005

3 Pièces - TMA

TABLEAU DES SURFACES

Entrée + Cuisine + Dég.1 + Rang. =	13,85 m²
Séjour =	20,05 m²
Chambre 1 + P.L. =	12,60 m²
Chambre 2 + P.L. =	12,85 m²
Salle de Bains + W.C. =	3,85 m²
W.C. =	1,95 m²
Dégaagement 2 =	5,20 m²
Surfaces Habitables =	70,35 m²
Terrasse =	13,40 m²
Jardin privatif (sur dalle) =	11,15 m²
Jardin privatif (sur terre plane) =	15,75 m²
Surfaces Utiles =	110,65 m²

NOTA : - La disposition des équipements et aménagements est donnée à titre indicatif et ne constitue pas une garantie de disponibilité, d'ordre ou de choix de mise en oeuvre technique ou administrative.
 - Les surfaces indiquées sont approximatives. Les surfaces ne sont pas toujours représentées sur ce plan.
 - Les surfaces des différentes pièces intègrent les placards.
 - L'emplacement des portes de cuisine devant être maintenu.
 - La tolérance de cotation est de 5% ou 0,05m.
 - Les gains assignés à variation. Les planimétries sont présentées à titre indicatif et à main levée.
 - Les surfaces utiles des dépens seront chiffrées par l'architecte.
 - Document non contractuel.
 - Les Haies sont à la charge des acquéreurs

