



ÉTAGE

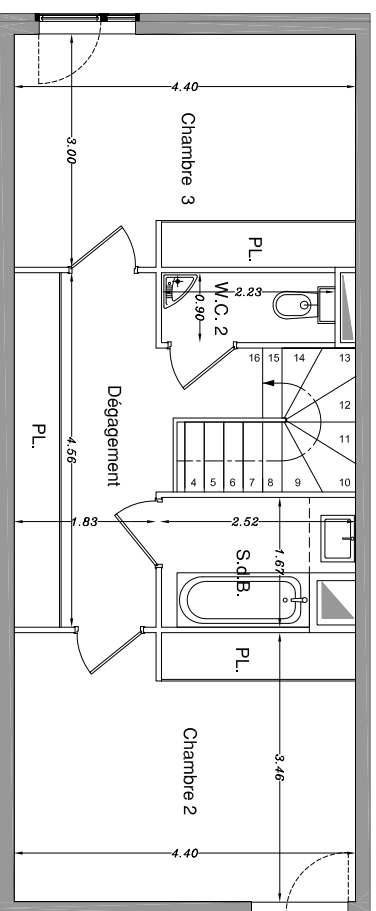


REZ - DE - CHAUSSÉE

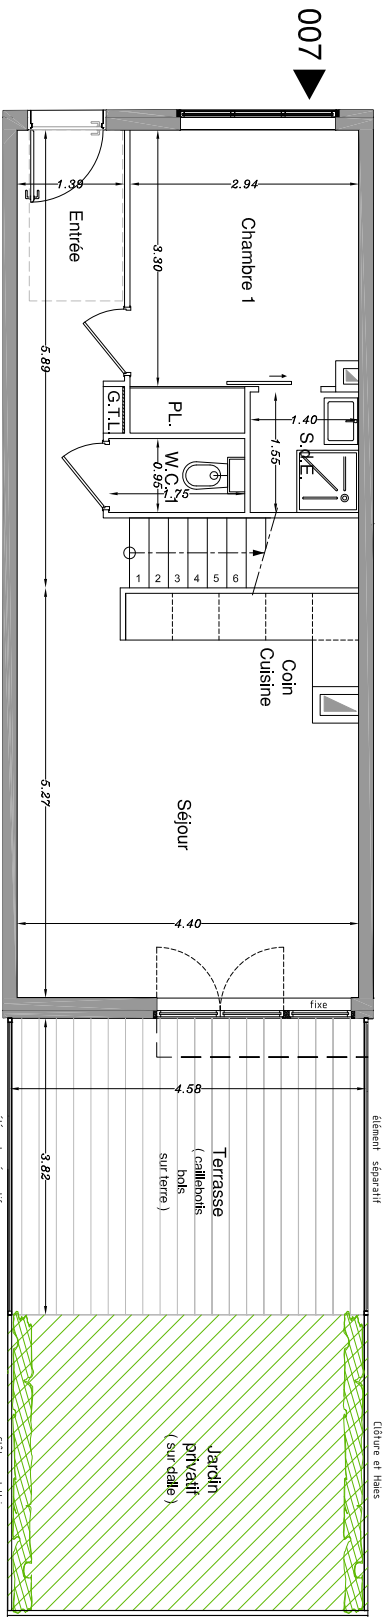

FAUX PLAFOND

14 Juin 2019

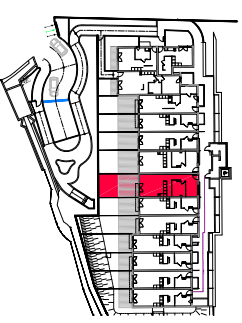

Appart. N° 007

4 Pièces - TMA

TABLEAU DES SURFACES

Entrée	=	6,45 m ²
Séjour + Coin Cuisine	=	24,00 m ²
Chambre 1 + P.L.	=	10,60 m ²
Chambre 2 + P.L.	=	15,25 m ²
Chambre 3 + P.L.	=	13,20 m ²
Salle de Bains	=	3,80 m ²
Salle d'Eau	=	2,25 m ²
W.C. 1	=	1,70 m ²
W.C. 2	=	2,10 m ²
Dégagement + P.L.	=	9,60 m ²
Surfaces Habitables	=	88,95 m²
Terrasse	=	17,50 m ²
Jardin privé	=	17,40 m ²
Surfaces Utiles	=	123,85 m²

NOTA : - La disposition des équipements et aménagements est donnée à titre indicatif. Les surfaces indiquées dans le tableau ci-dessus sont des surfaces utiles et ne comprennent pas les surfaces de circulation, d'entrée ou de sortie de mise en oeuvre technique ou administrative.
- Les surfaces indiquées sont approximatives. Les surfaces ne sont pas toujours représentées sur ce plan.
- Les surfaces des différentes pièces intègrent les placards.
- L'emplacement des portes de cuisine devra être maintenu.
- La tolérance de cotation est de 5% ou 0,05m.
- Les gaines assainies à ventiler, Les plantations sont représentées à titre indicatif et à maintenir.
- Les surfaces utiles des espaces seront chiffrées par l'architecte.
- Document non contractuel.
- Les Haies sont à la charge des acquéreurs

