

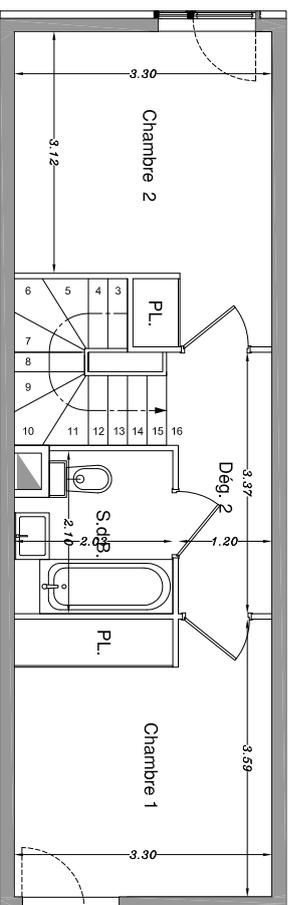


ÉTAGE

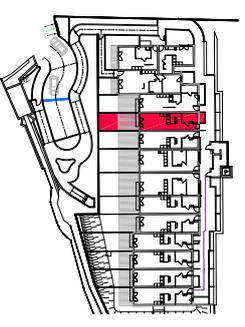

REZ - DE - CHAUSSÉE

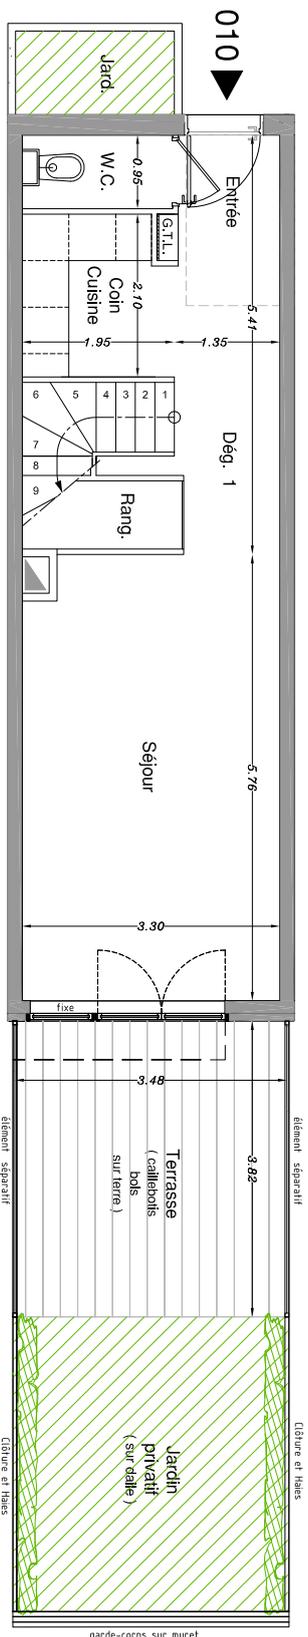

Appart. N° 010

3 Pièces - TMA

TABLEAU DES SURFACES

Entrée + Cuisine + Dég.1 + Rang.	= 12,85 m ²
Séjour	= 18,80 m ²
Chambre 1 + P.L.	= 11,85 m ²
Chambre 2 + P.L.	= 12,00 m ²
Salle de Bains + W.C.	= 4,05 m ²
W.C.	= 1,90 m ²
Dégaagement 2	= 4,20 m ²
Surfaces Habitables	= 65,65 m²
Terrasse	= 13,30 m ²
Jardin privatif	= 13,25 m ²
Jardinière	= 2,20 m ²
Surfaces Utiles	= 94,40 m²

NOTA : - La disposition des équipements et aménagements est donnée à titre indicatif et ne constitue pas une garantie de disponibilité. Les surfaces indiquées sont des surfaces utiles à destination d'usage résidentiel et ne sont pas toujours représentées sur ce plan.
- Les surfaces indiquées sont approximatives. Les surfaces indiquées sont des surfaces utiles à destination d'usage résidentiel et ne sont pas toujours représentées sur ce plan.
- Les surfaces des différentes pièces intègrent les placards.
- L'emplacement des portes de cuisine devant être maintenu.
- La tolérance de cotation est de 5% ou 0,05m.
- Les gaines assignées à ventilation. Les planations sont présentées à titre indicatif et à titre informatif.
- Les surfaces utiles des pièces sont indiquées par l'encadré.
- Document non contractuel.
- Les Haies sont à la charge des acquéreurs

