
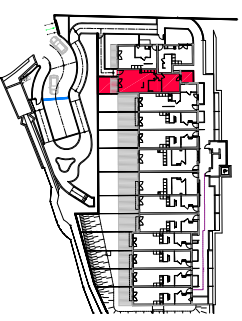


ÉTAGE

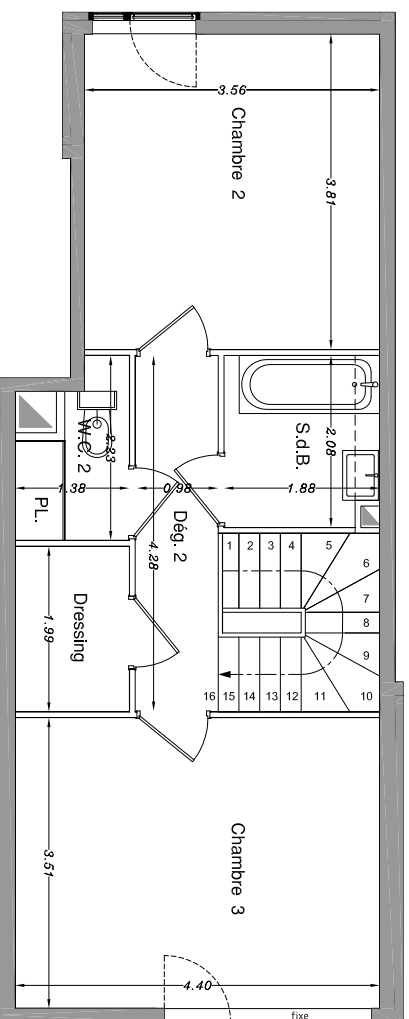

Appart. N° 012

4 Pièces - TMA

TABLEAU DES SURFACES


Séjour + Coin Cuisine + Entrée	= 25,70 m ²
Chambre 1 + P.L.	= 11,70 m ²
Chambre 2	= 13,65 m ²
Chambre 3	= 15,50 m ²
Salle de Bains	= 3,85 m ²
Salle d' Eau	= 3,40 m ²
W.C. 1	= 1,65 m ²
W.C. 2 + P.L.	= 2,40 m ²
Dégagement 1	= 1,75 m ²
Dégagement 2 + Dressing	= 7,10 m ²
Surfaces Habitable	= 86,70 m²
Terrasse	= 4,10 m ²
Jardins privatifs 1 & 2	= 13,30 m ²
Surfaces Utiles	= 104,10 m²

NOTA : La disposition des équipements et aménagements est

dépendre à ce plan des superficies utiles et des surfaces habitables, d'écrire ou de cocher de mise en oeuvre technique ou administrative.

- Les surfaces indiquées sont approximatives. Les superficies ne sont pas toujours représentées sur ce plan.
- Les surfaces des différentes pièces intègrent les placards.
- L'emplacement des portes de cuisine devant être maintenu.
- La tolérance de cotation est de 5% ou 0,05m.
- Gains assujettis à validation. Les planifications sont présentées à titre indicatif et à mandater.
- Les surfaces utiles des pièces seront chiffrées par l'architecte.
- Document non contractuel.
- Les Haies sont à la charge des acquéreurs

REZ - DE - CHAUSSEE

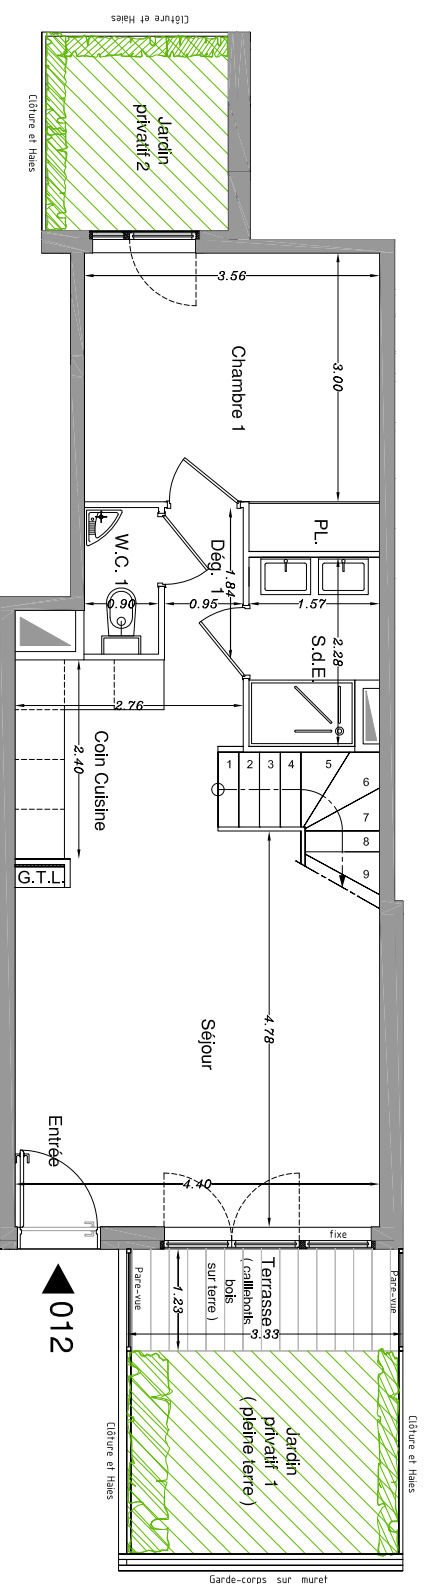

Faux - plafond

14 Juin 2019

